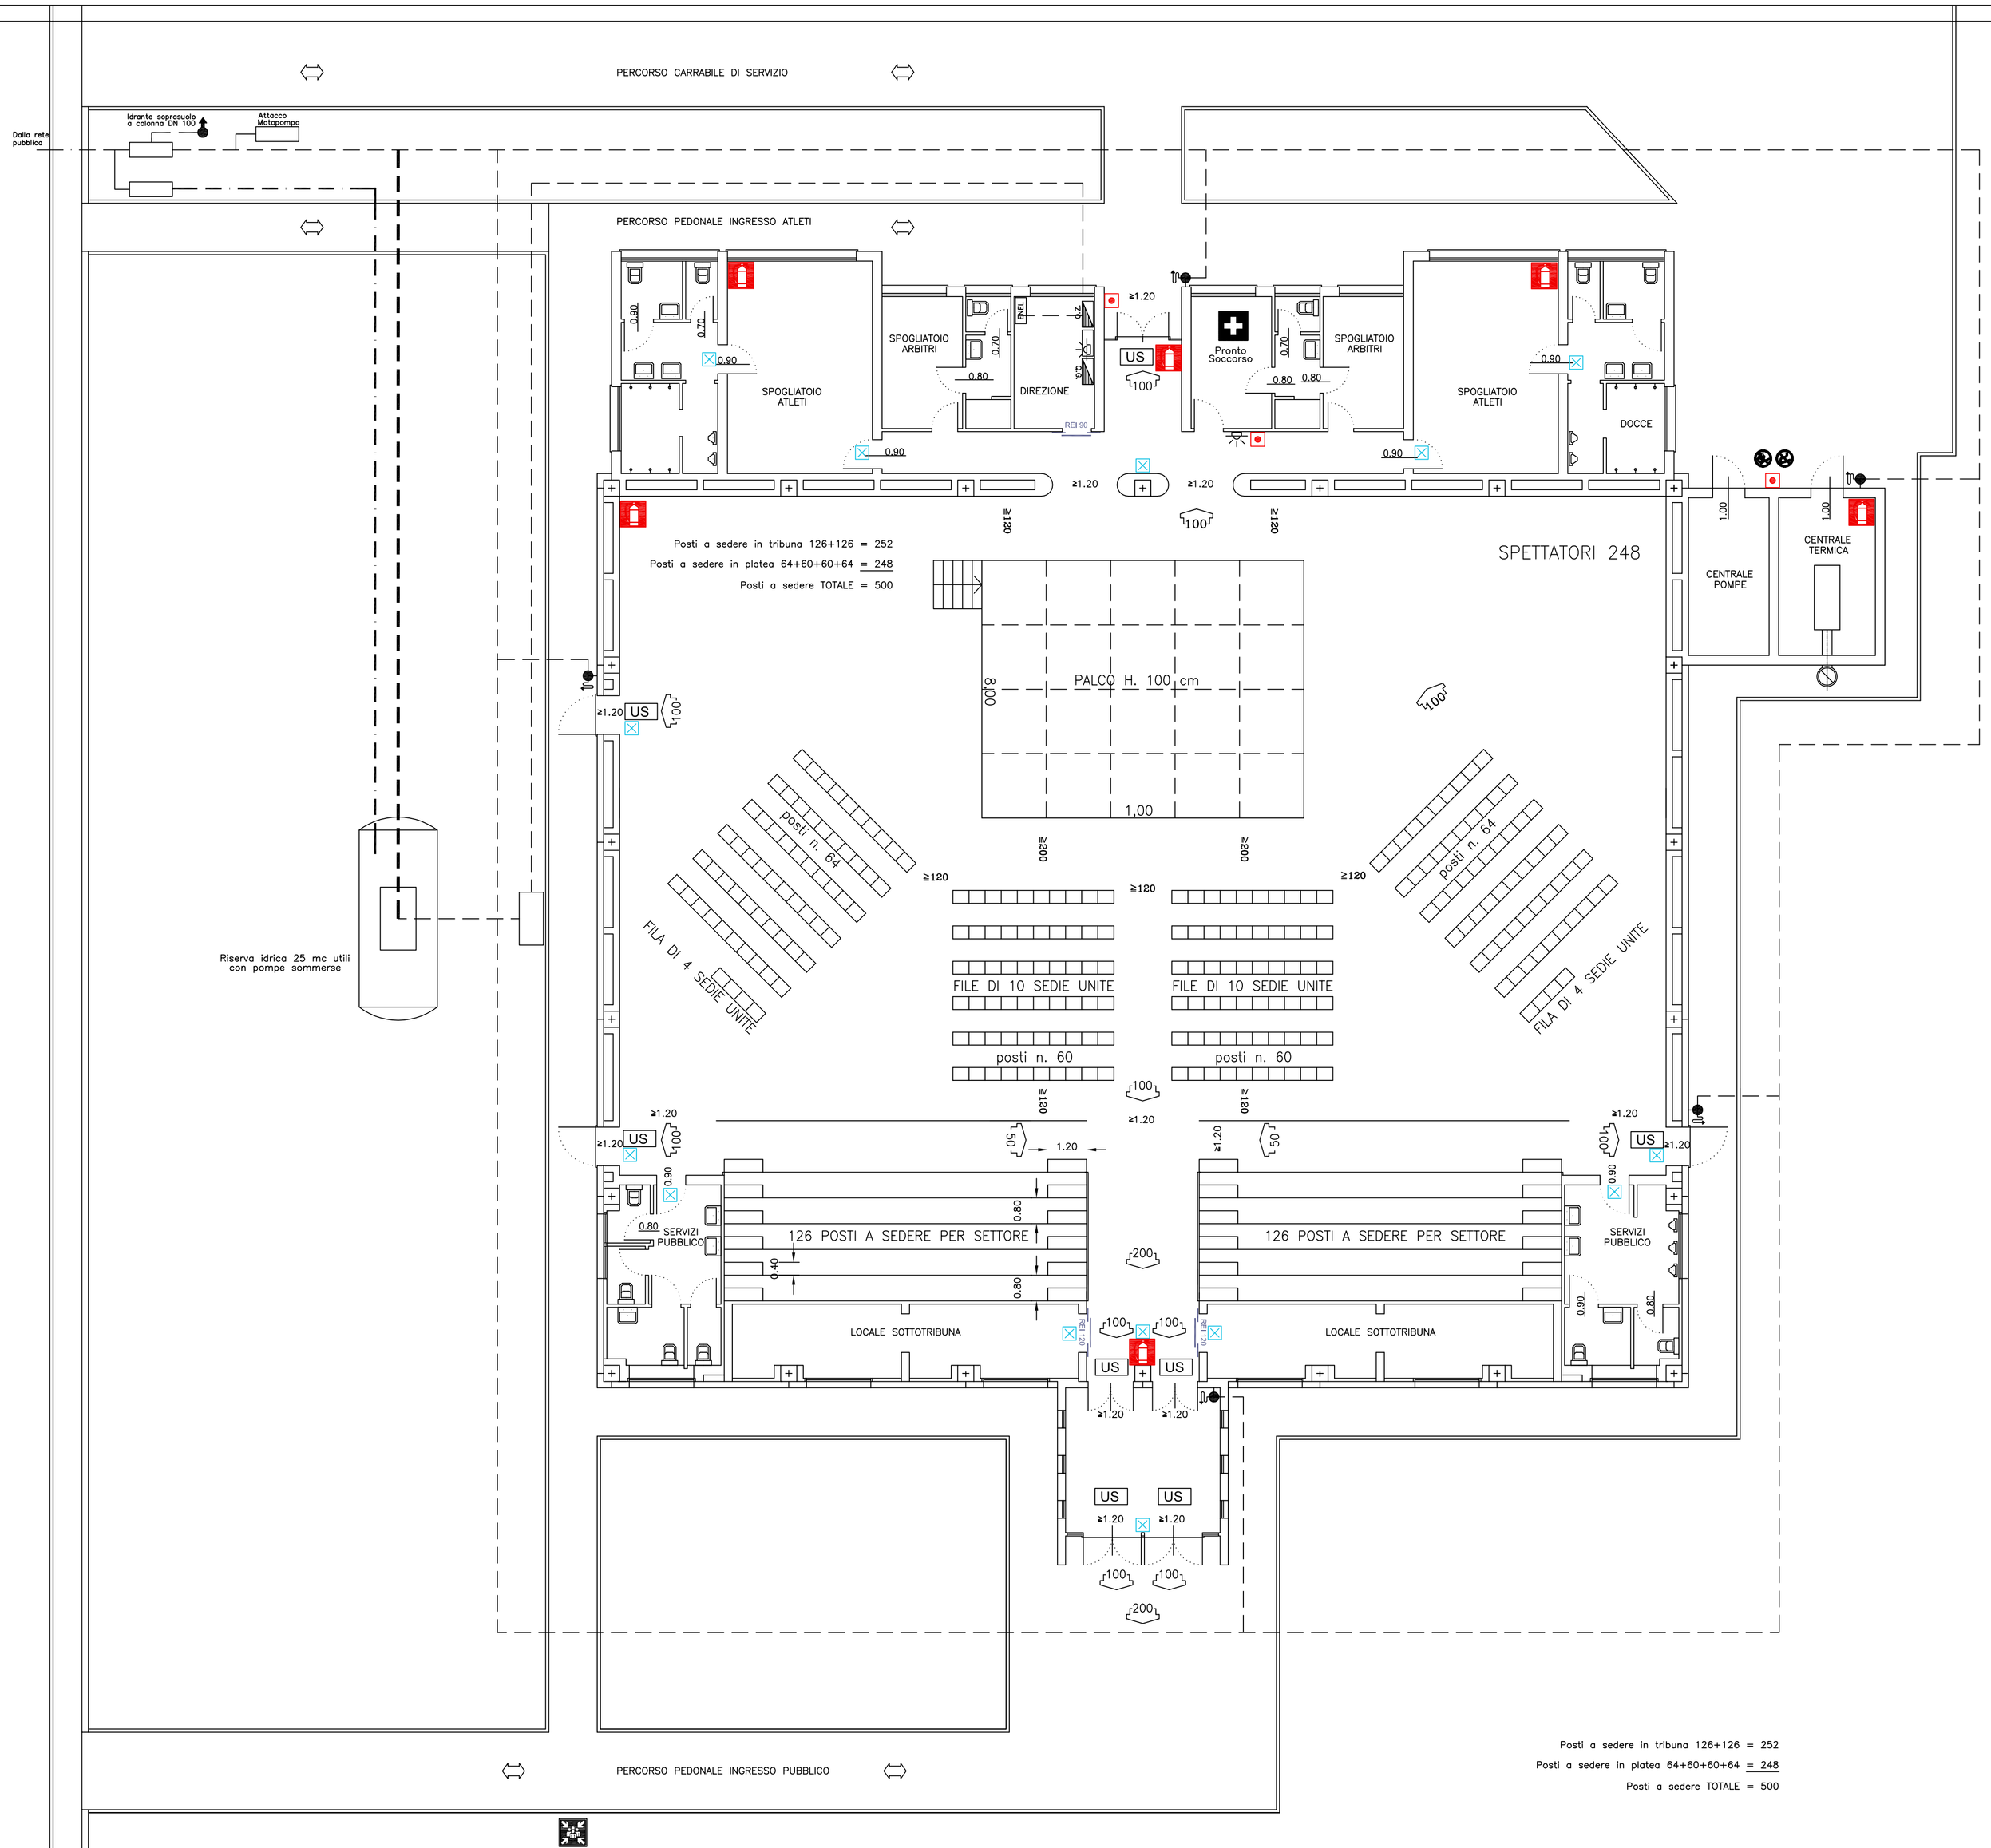

LEGENDA

SIMBOLO	DESCRIZIONE
	Segnale di divieto: vietato fumare
	Segnale di divieto: vietato usare fiamme libere e fumare
	Segnale di pericolo: scariche elettriche
	Segnale di pericolo: pericolo incendio
	Segnale di sicurezza: equipaggiamento di pronto soccorso
	Segnale di sicurezza: ubicazione estintore
	Naspo DN 25 L 20
	Segnale di sicurezza: uscita di emergenza
	Segnale di sicurezza: uscita di emergenza
	Segnale di sicurezza: uscita di emergenza
	Segnale di sicurezza: uscita di emergenza
	Porta tagliafuoco a chiusura automatica R.E.I. .....
	Parete REI 60
	Colonna montante
	Luci di emergenza
	Sirena di allarme
Q.G.	Quadro elettrico generale
Q.Z.1	Quadro elettrico di zona
	Pozzetto di messa a terra con palo zincato L = 2 ml.
	Nodo di collegamento della gabbia di Faraday
	Cavo in rame sezione minima 16 mmq
	Punto di raccolta
US	Uscite di Emergenza

COMUNE DI ROSOLINA — PROVINCIA DI ROVIGO

PALESTRA POLIVALENTE

TAVOLA N.ro 1

scala 1:100

CAPIENZA MASSIMA
PIANTA A QUOTA 2.50

marzo 2016

il Tecnico