
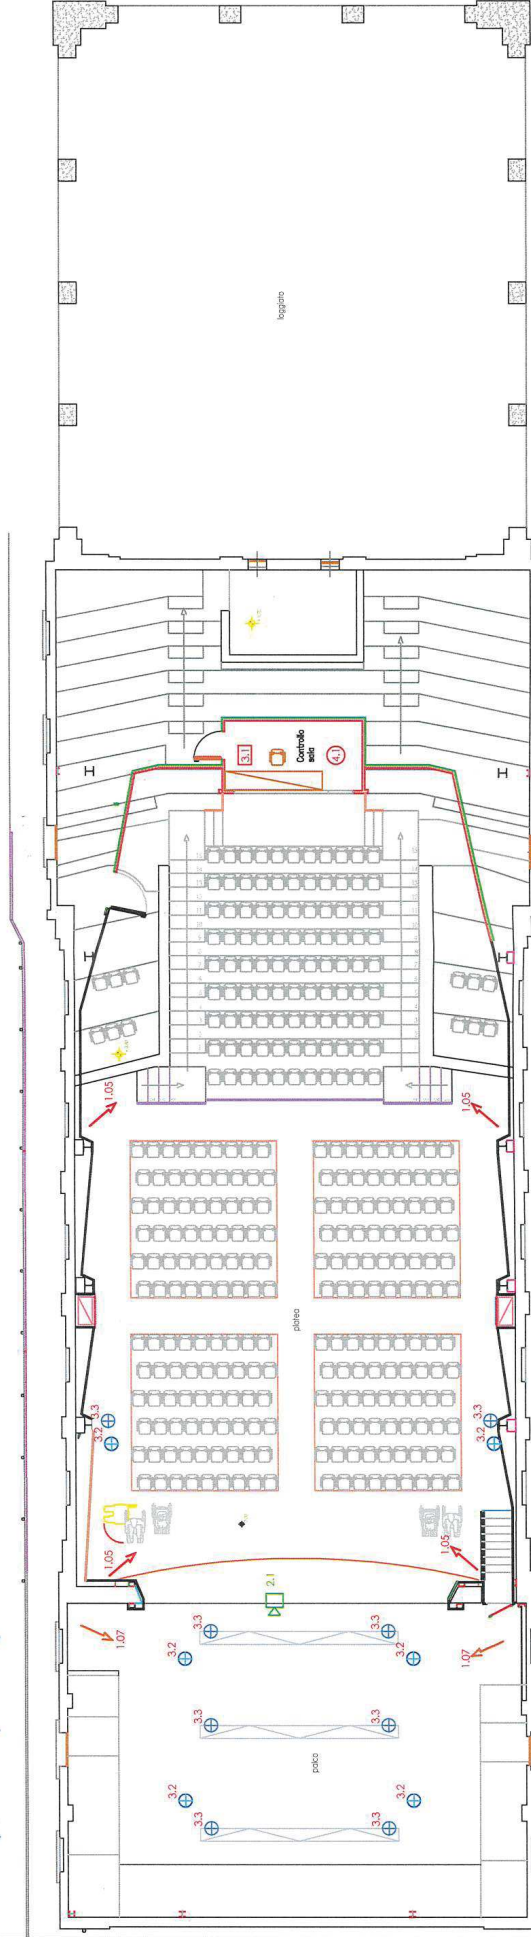


# COMUNE DI CASTELMASSA

## Provincia di Rovigo

TEATRO COTOGNI: OPERE DI COMPLETAMENTO FINALIZZATE ALLA  
 REALIZZAZIONE DI IMPIANTI FACENTI PARTE INTEGRANTE  
 DEL PROGETTO DI RECUPERO DELLA STRUTTURA

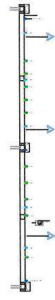

Legenda:

- 1.05 diffusori audio
- 1.07 colonna sonora in estruso " slim line "
- 2.1 Proiettore LCD Laser Full HD
- 3.1 consolle 2048 DMX
- 3.2 Faro teatrale
- 3.3 Faro teatrale FLAT PAR ZOOM
- 4.1 RACK DATI