



PIANTA

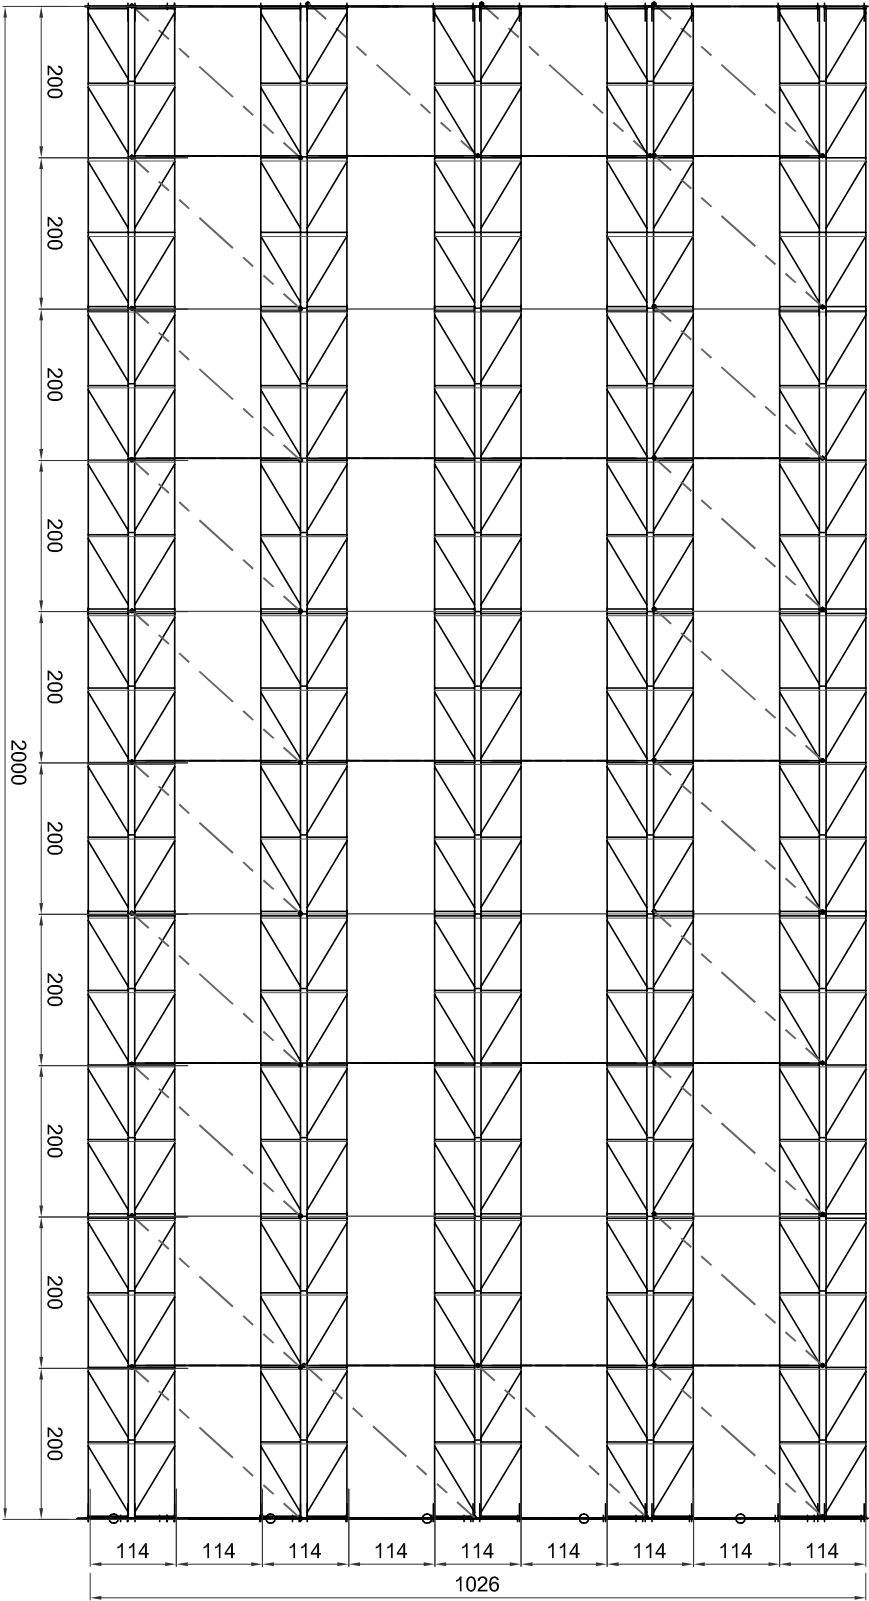


ASSONOMETRIA

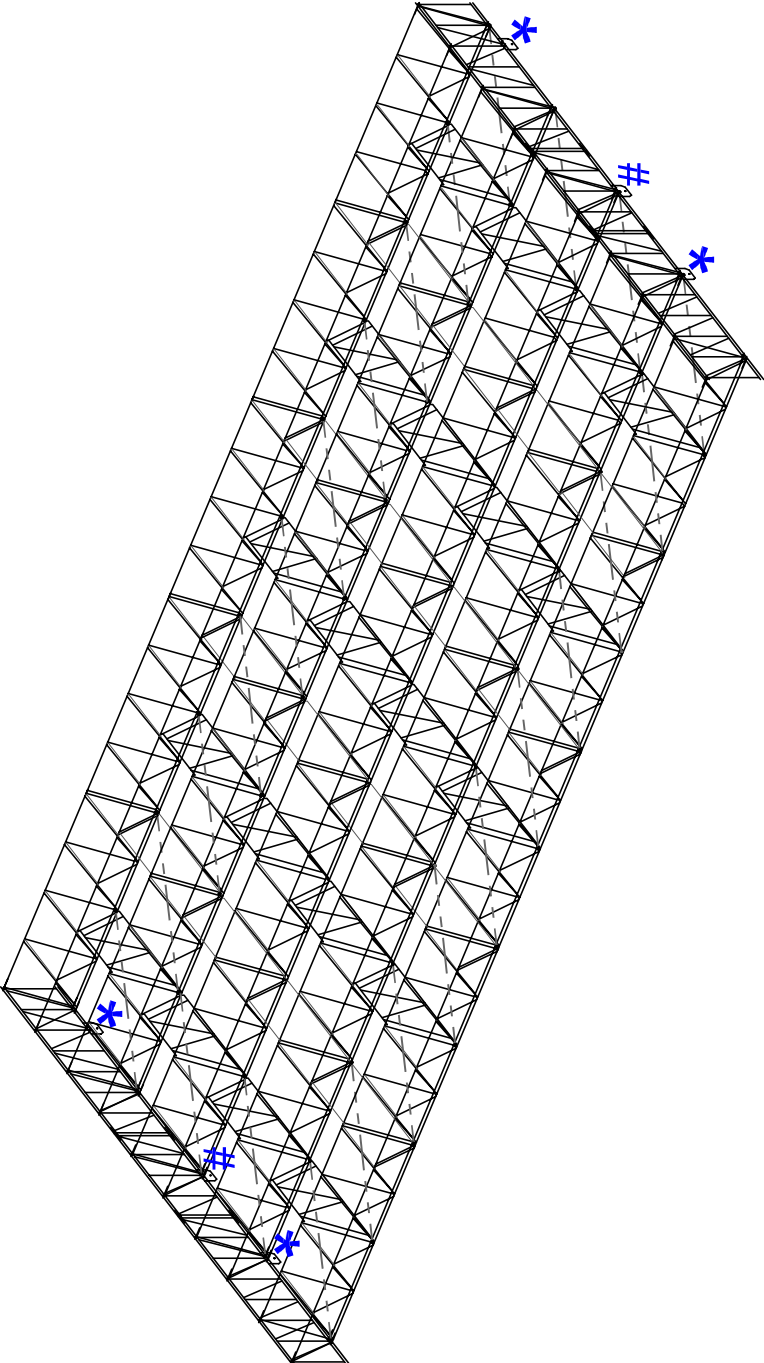

ASSONOMETRIA

TRAVE DI BORDO

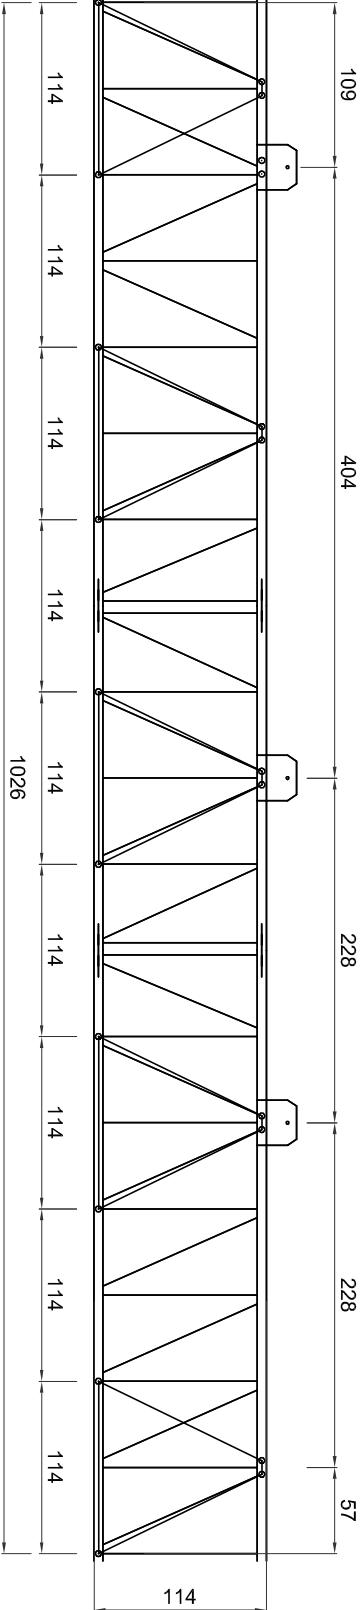


TRALICCIO TRINGOLARE HUBDACH



POSIZIONAMENTO COPERTURA

PUNTI DI APPENDIMENTO	
campata 0-1	64-143 cm
campata 2-3	52-155 cm
campata 3-4	72-135 cm

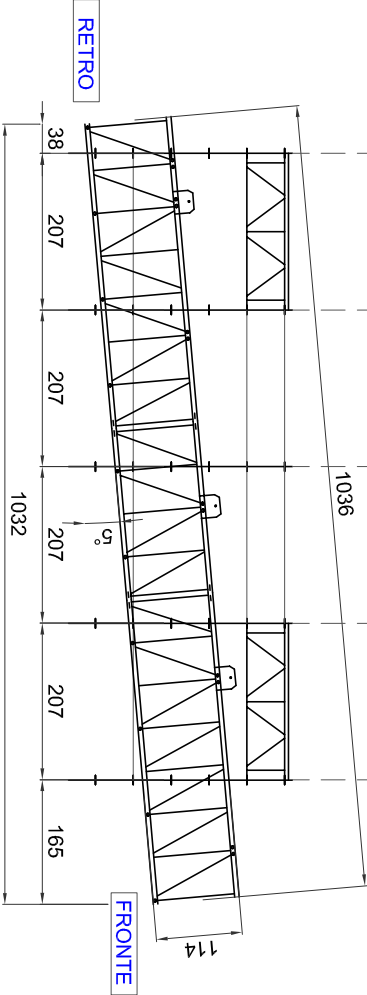

RETRO

FRONTE

NOTE RELATIVE AL PRESENTE ELABORATO:

- per progettazione si intende, se non specificato diversamente nel contratto, l'elaborazione grafica atta ad ottenere una distinta di materiali;
- se non specificato esplicitamente nell'orienta, il calcolo statico s'intende non compreso nella fornitura. Se dallo stesso dovesse risultare necessario rinforzare la struttura, gli elementi aggiuntivi a tale scopo non sono compresi nel prezzo indicato nell'orienta;
- la responsabilità relativa la correttezza dei dati alla base del progetto s'intende sempre a carico del committente. Per tali s'intende, solo a titolo esemplificativo, i rilievi, i carichi d'esercizio e i carichi accidentali;
- a cura del committente la verifica delle condizioni del luogo d'installazione e dei punti d'ancoraggio delle strutture, in termini di dimensioni e di consistenza;
- ancoraggi e zavorre ed eventuale tubo giunto sono a carico del committente.

SPAZIO RISERVATO ALLA CONVALIDA DEL CLIENTE

Data

Firma

Layher. 

Più possibilità. Il sistema di ponteggio

Layher S.p.A., via della Tecnica 13
37066 Sommacampagna (VR) Italy
Tel. 045-9200800 Fax: 045-9200801
www.layher.it e-mail: info@layher.it, tec@layher.it

Data

Disegno

03/04/2012

Nome

Ing. Fregno

Verifica

Cliente

COMUNE VERONA

Progetto

COPERTURA HUBDACH (sol.2)

Descriz.

VISTE GENERALI

Dis. n°

030412.104

SOLUZIONE 1: gancio esterno - interno

* PUNTO DI APPENDIMENTO ESTERNO

PUNTO DI APPENDIMENTO CENTRALE (da valutare se necessario)

OSS. PUTRELLA DI APPENDIMENTO HEA120