
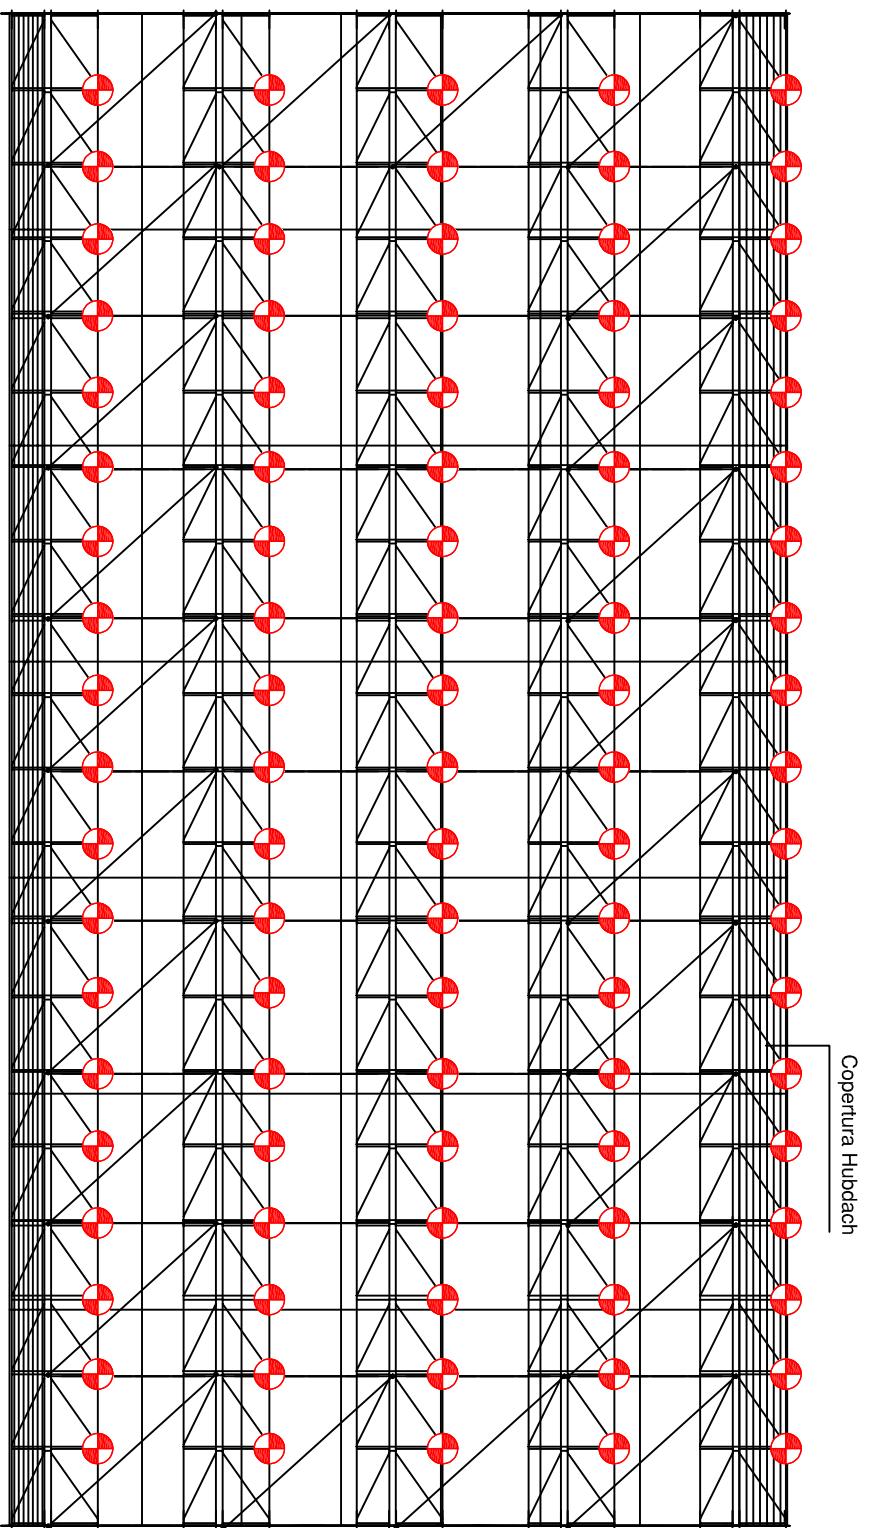


Ing. FRANCO FAGGIOTTO

studio in via G. Regnoli n.10, Forlì - Tel. 0543 34961 - 3282477055 - mail: ingfaggijotto@libero.it - farf@libero.it

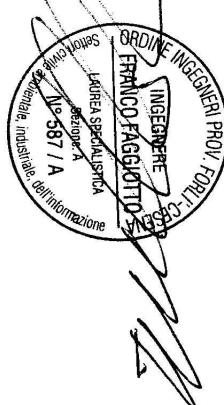


Rigging plot (pianta) scala 1:100

● = luce da 15 kg
Punti per reticolare = 19
Punti complessivi = 95
Peso totale = 1425 kg

**PROGETTO: Strutture metalliche prefabbricate
presso il Teatro Romano di Verona**

TAVOLA 3

SCHEMA GENERALE RIGGING PLOT

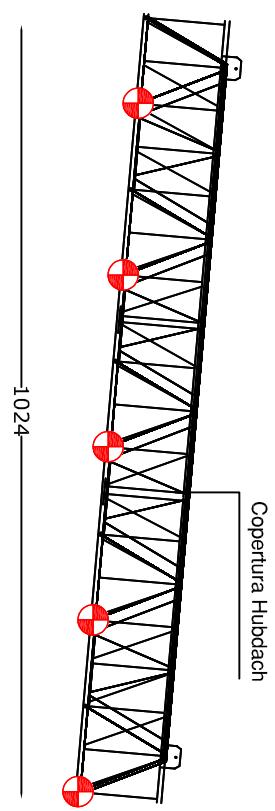

Rigging plot (prospetto) scala 1:100

I riflettori andranno collegati alla struttura
di copertura, nei nodi e non nelle aste,
prima del sollevamento della stessa in quota.

COMMITTENTE:

LAYHER s.p.a.

Via della Tecnica n.13
37066 Sommacampagna (Verona)