

NOME TEATRO **TEATRO COMUNALE**
 INDIRIZZO **Viale Bassani, 18/22 – 36016 THIENE (VI)**
 TELEFONO **0445-804943**
 RESP. TEATRO **Dott.ssa Mariangela Ferriani tel 0445804962**
 RESP. TECNICO **Paolo Zampieri tel 3371052317**
mail zampieri.p@comune.thiene.vi.it

PALCOSCENICO:	LARGHEZZA (vedi pianta)	mt 11,70
	PROFONDITA' (vedi pianta)	mt 10,00
	ALTEZZA	mt 13,65
	LARGHEZZA BOCCASCENA	mt 7,64
	ALTEZZA BOCCASCENA (min e max)	mt 5,00
	DECLIVIO	2,5%
	SIPARIO	MANUALE
	LARGHEZZA PROSCENIO (minima)	mt 7,64
	PROFONDITA' PROSCENIO (nel centro)	mt 1,00
	ALTEZZA DALLA PLATEA	mt 1,25
	FOSSA D ' ORCHESTRA	no
	SCALE ACCESSO PLATEA	SI n.1
	CARICO ELETTRICO 380 V 3F+N+T	KW 75 A richiesta il carico elettrico può arrivare fino a 120 kw
	PRESE 380 V 63 A	n. 4
	PRESE 380 V 32 A	n. 8
	MORSETTIERA	si
	PRESE DIRETTE 220 V 16A	n. 8
GRATICCIA:	RITORNI ELETTRICI 220 V 16 A	n. 80 – 12 ritorni in più dalla galleria
	Mantegni in ballatoio a c.ca mt. 3.80 di altezza	
	PRATICABILE	si
	ROCCHETTIERE FISSE	13
VOLUME AUDIO	ROCCHETTI	70
	AMERICANE ELETTRICHE	n. 4
	Decibel max consentiti	
	con misurazione da prima fila in prima galleria con fonometro	94 dB
SCARICO:	IN PALCOSCENICO	si
	DIMENSIONE	mt 1,80x2,80
	ALTEZZA DA TERRA	mt 2,00
	SCIVOLO	si
CAMERINI:	CON LAVANDINO	n. 8
	SERVIZI IGIENICI	n. 4
	DOCCE	n. 6
SALA:	STAFFE PER PROIETTORI	n. 4
	CABINA DI REGIA	Si, fondo sala Ripiano 200x70
	POSTI A SEDERE	n. 460
	OSCURABILE	si



CITTA' DI THIENE
PROVINCIA DI VICENZA

TEATRO COMUNALE DI THIENE

VIALE BASSANI, 28 – 36016 THIENE (VI)

teatro@comune.thiene.vi.it



THIENE
TEATRO COMUNALE

PALCOSCENICO

LARGHEZZA UTILE	11,65	MORSETTIERA	Sì
PROFONDITA' UTILE	10,36	PRESE 380 V - 63A	04
ALTEZZA UTILE	13,42	PRESE 380 V - 32A	08
LARGHEZZA BOCCASCENA	7,62	PRESE 220V - 16A	08
ALTEZZA BOCCASCENA	5,90	RITORNI ELETTRICI SALA	18
QUADRATURA NERA - (LxP mt. 8,30x10,05		RITORNI ELETTRICI PALCO DX	24
PROFONDITA' CENTRO PROSCENIO	1,00	RITORNI ELETTRICI PALCO SX	12
LARGHEZZA PROSCENIO	7,84	RITORNI ELETTRICI AMERICANE	56
DISLIVELLO PALCO-PLATEA	1,26	CARICO ELETTRICO 380V	KW 75
DECLIVIO	2,50	RITORNO DMX REGIA	01
SIPARIO	Manuale	PRESA FONICA 380V - 32A	01
SCALA D'ACCESSO PLATEA	Sì (nr. 1)	PRESA FONICA 380V - 16A	01
BUCA ORCHESTRA	No	PRESE CAT.5	02
GRATICCIA PRATICABILE	Sì	MANDATE AUDIO CANNON	16
AMERICANE ELETTRICHE	04	RITORNI AUDIO CANNON	08
ROCCHETTIERE FISSE	13		

CAMERINI

CAMERINI	08
SERVIZI IGIENICI	04
DOCCE	06


SALA


REGIA - FONDO SALA (BANCO cm. 200x70)	01
PROIETTORI QPS-SPOTLIGHT - 1000 W	08
POSTI A SEDERE	460
SALA OSCURABILE	SI
LIMITE VOLUME IN SALA	94dB

RECAPITI TELEFONICI

UFFICIO CULTURA	0445/804744	BIGLIETTERIA	0445/804943
RESP. ORGANIZZAZIONE	0445/804962	PREVENDITA	0445/804745
GESTIONE SPETTACOLI	0445/804746	RESP. TECNICO	0445/804938

Comprese americane luci

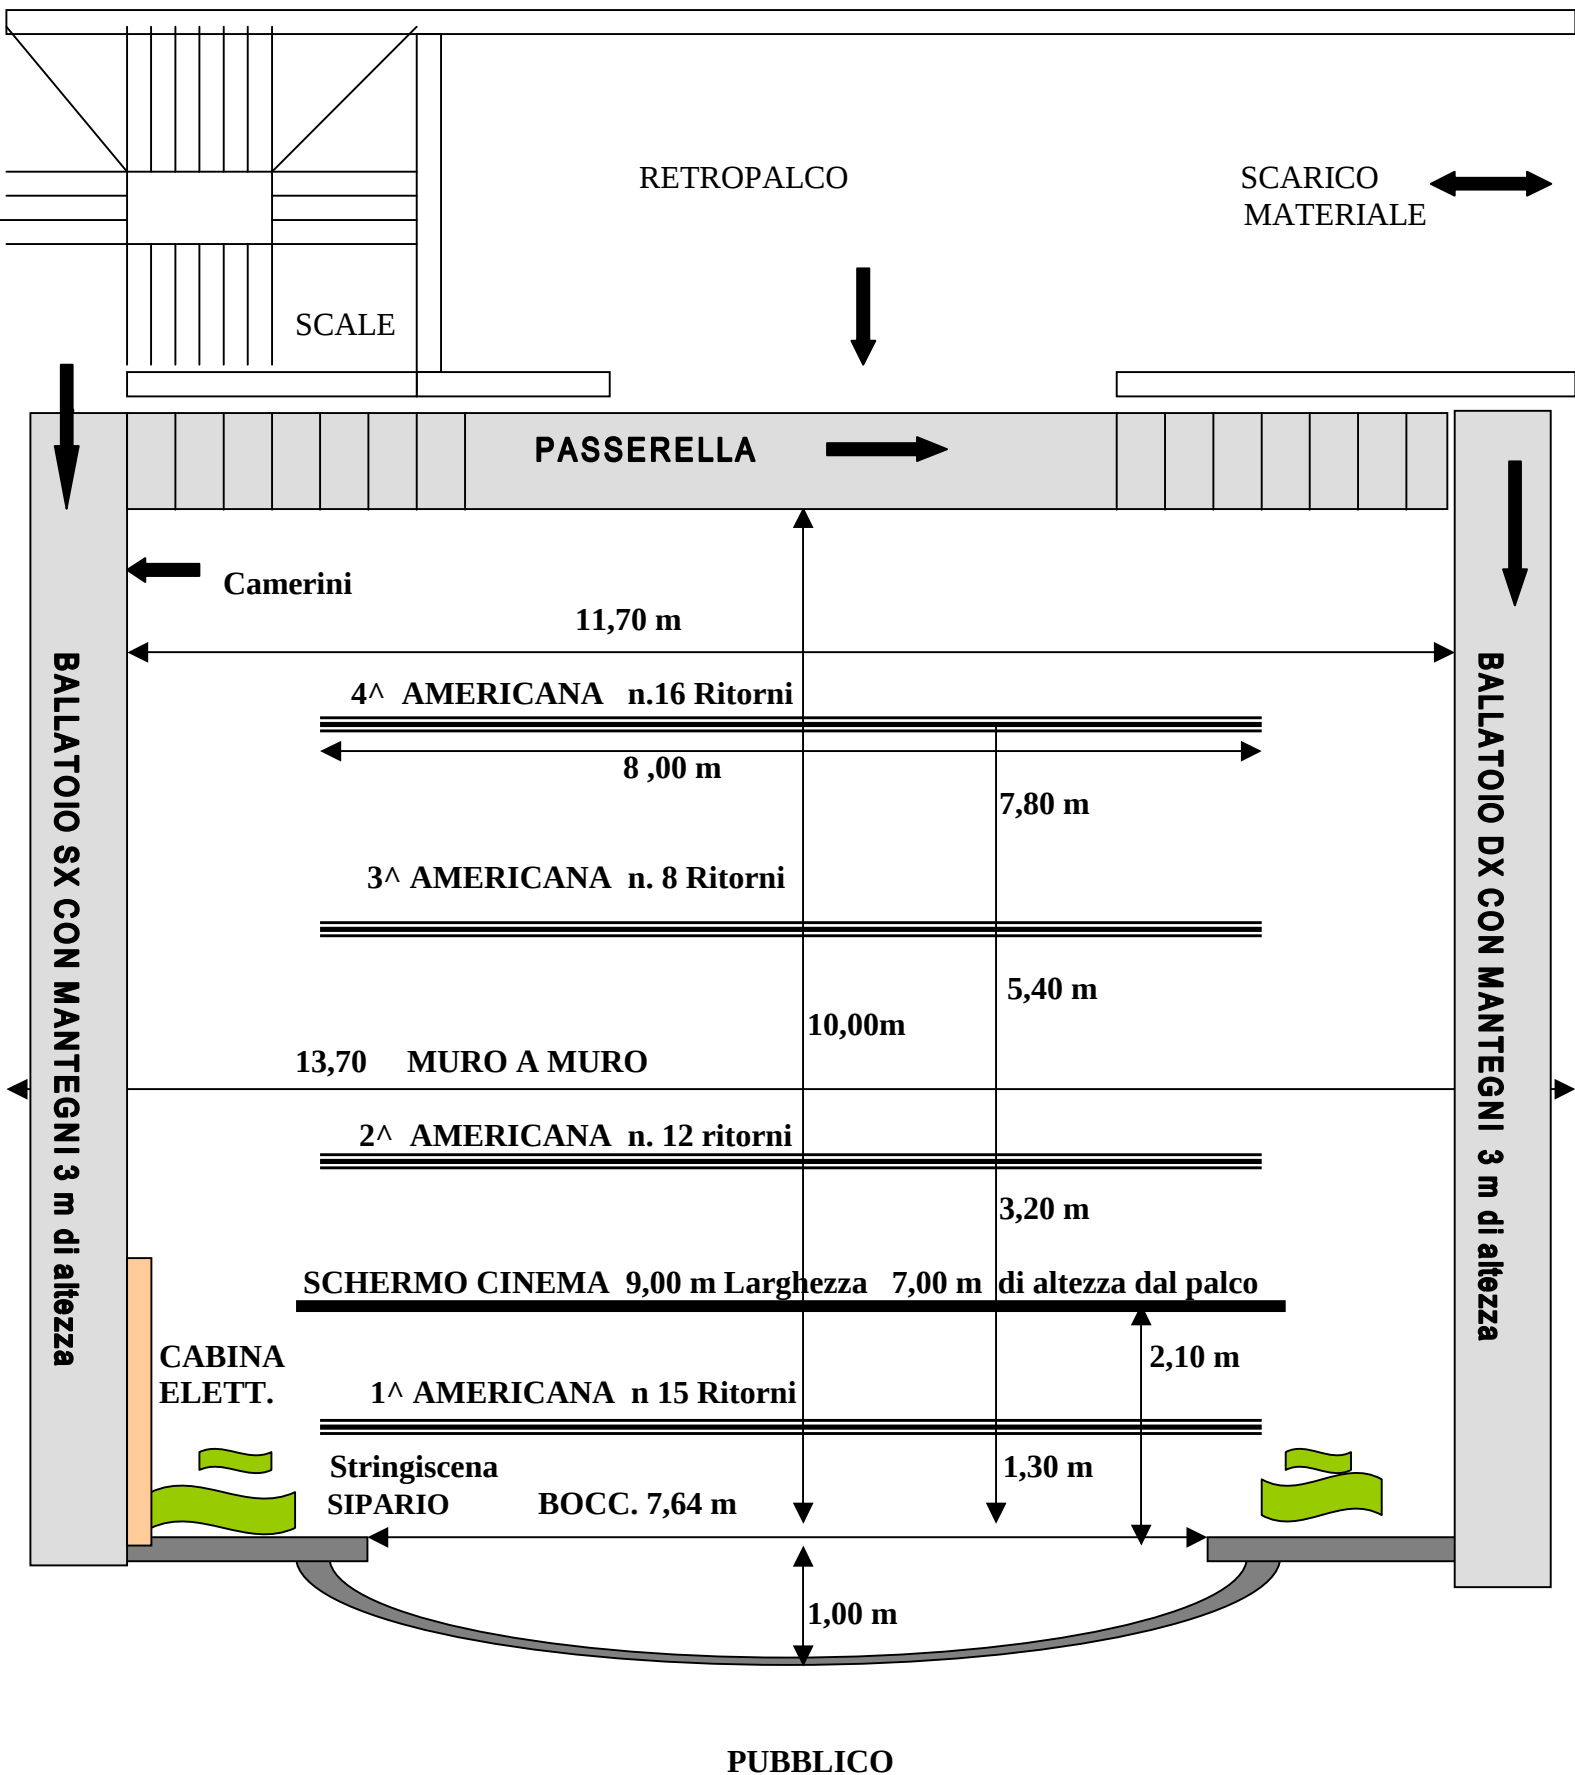

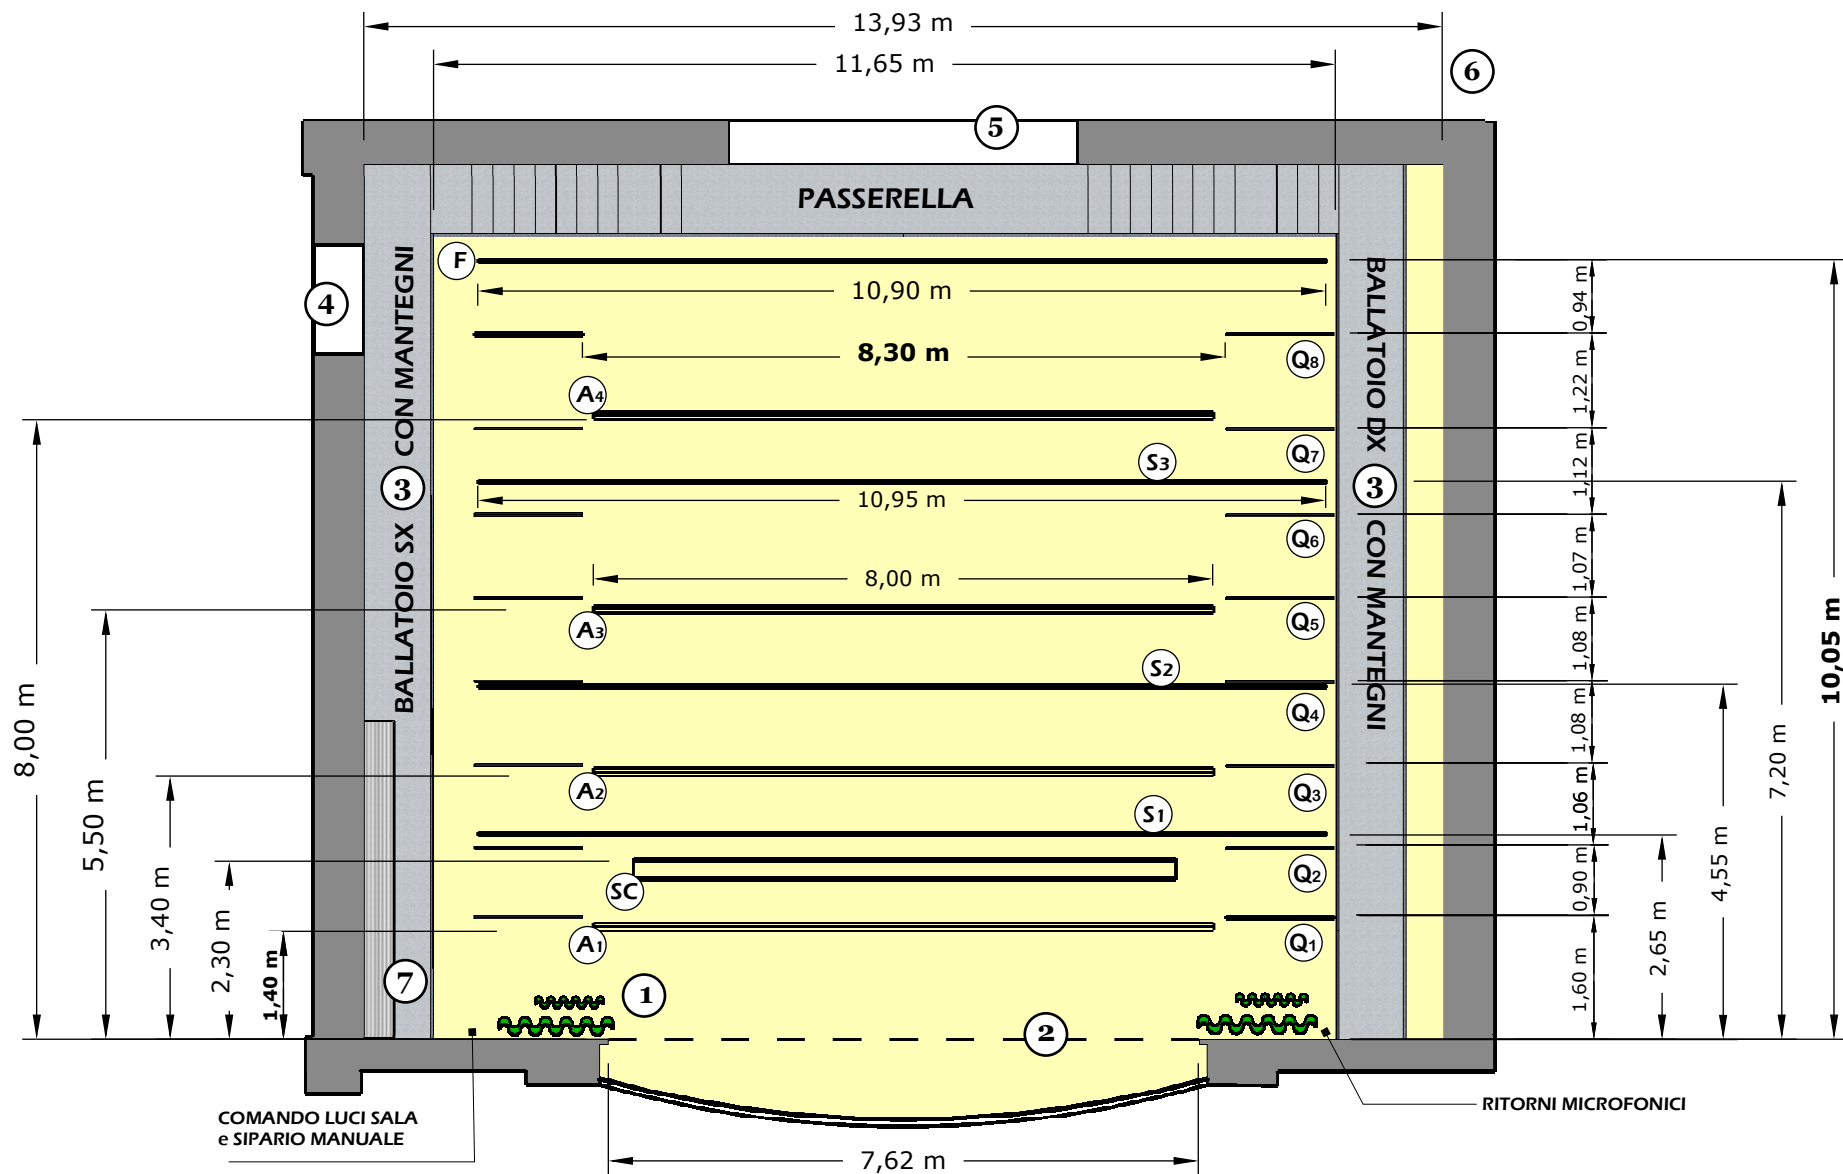

TEATRO COMUNALE -ATTREZZATURE E QUINTATURA PALCO

- 1 - SIPARIO e STRINGISCENA
- 2 - BOCCASCENA - L x H = mt. 7,62 x 5,90
- 3 - BALLATOI SX e DX - h. 3 mt. dal piano palco
- 4 - ACCESSO ai CAMERINI
- 5 - ACCESSO al RETROPALCO
- 6 - ACCESSO al CARICO e SCARICO
- 7 - QUADRO ELETTRICO

- A1, A2, A3, A4 - AMERICANE
- S1,2,3 - SOFFITTI (cieli) neri - mt. 10,95 x 3,00 h
- Q1,2,3,4,5,6,7,8 - QUINTE (dx e six) quadr. nera
- SC - SCHERMO CINEMA mt. 7,00 x 5,00
- F - FONDALE nero - mt.10,90 x 8,00



CITTA' DI THIENE
PROVINCIA DI VICENZA

TC

O3

by poolcellero - 2020