


PALCOSCENICO TEATRO COMUNALE BOLLARIN

fax 041 974120

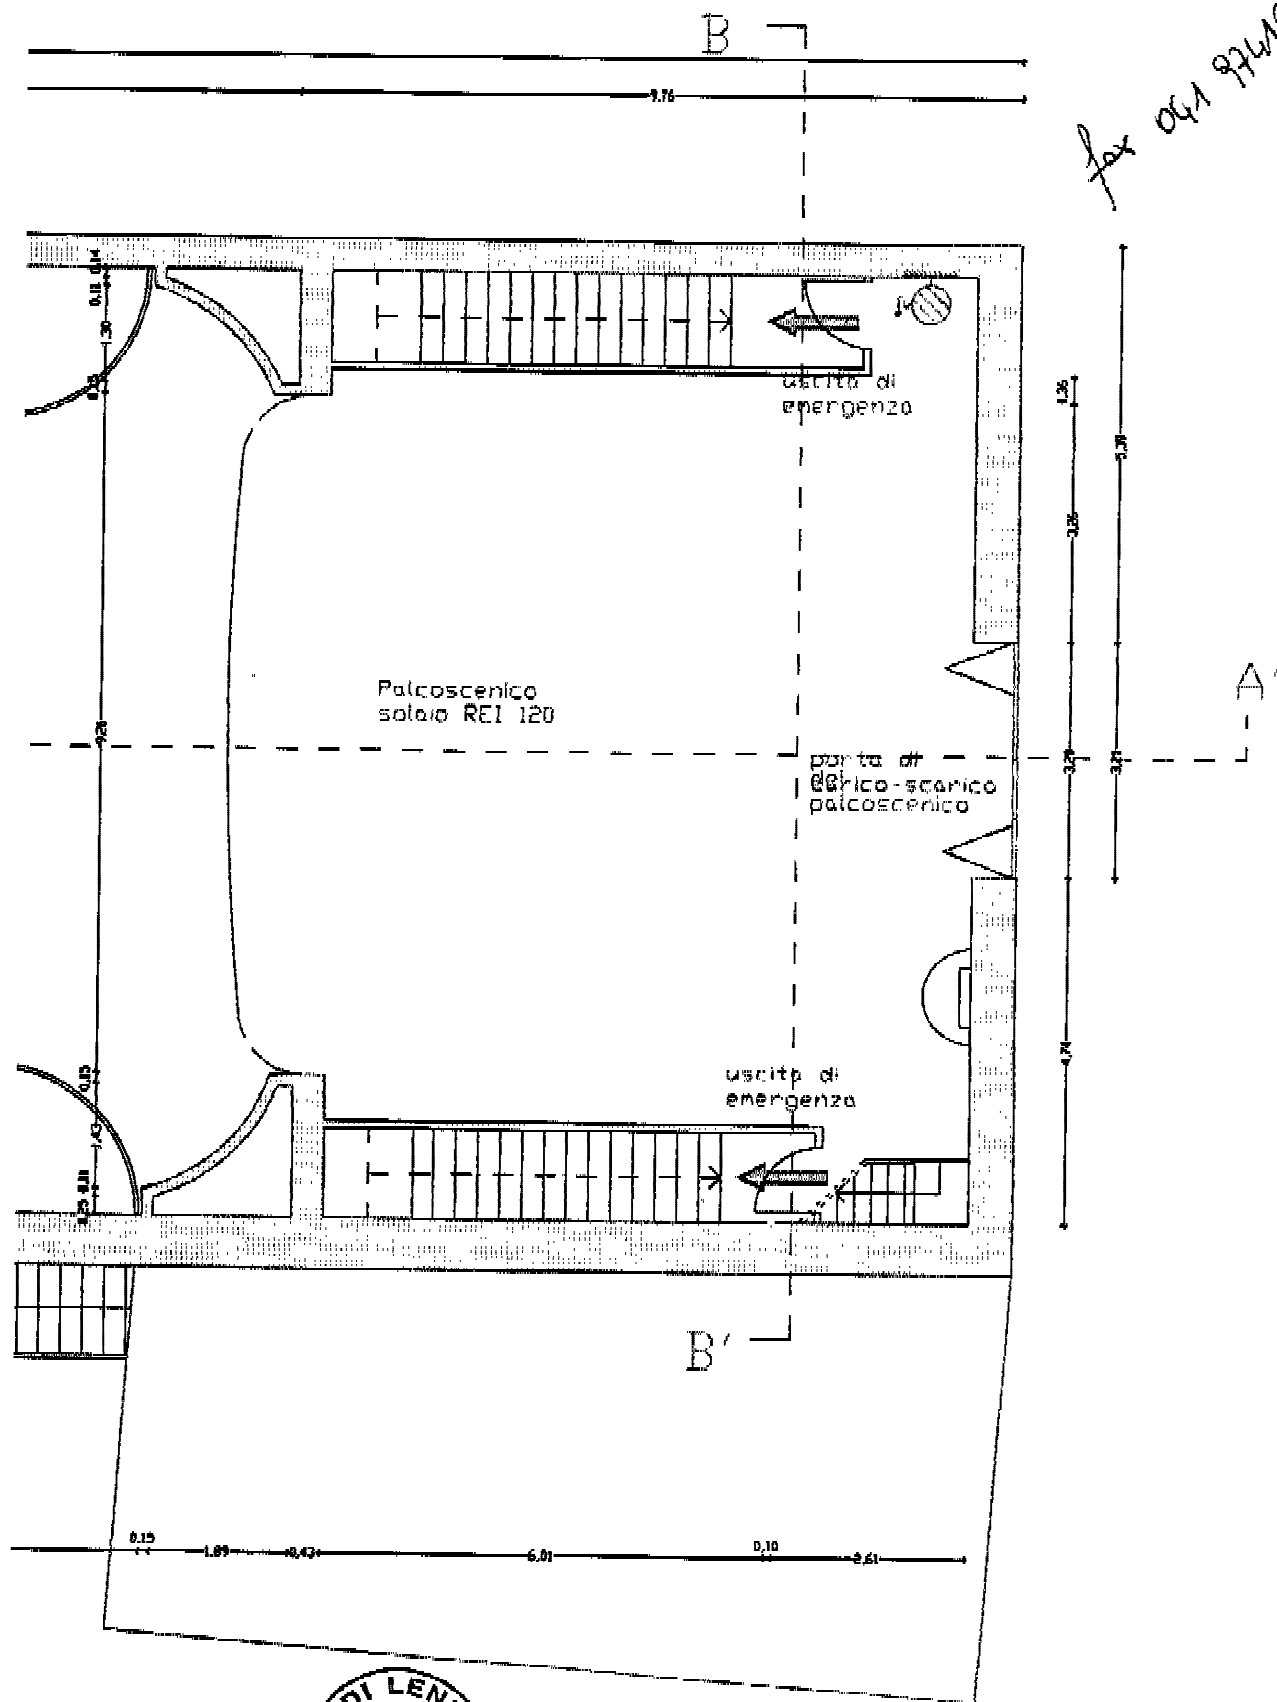

Il Responsabile del Servizio
 LL.PP., Espropri, Manutenzioni
 Geom. Angelo Bragioto

tamponamento e controsoffitto
in fibra e
calce silicato ERACLIT REI 120 in
grado di evacuatore di fumo
Fornire il canino di evacuazione norma UNI 9494

