


PALCOSCENICO TEATRO POLITEAMA DI ADRIA - Scala 1:50

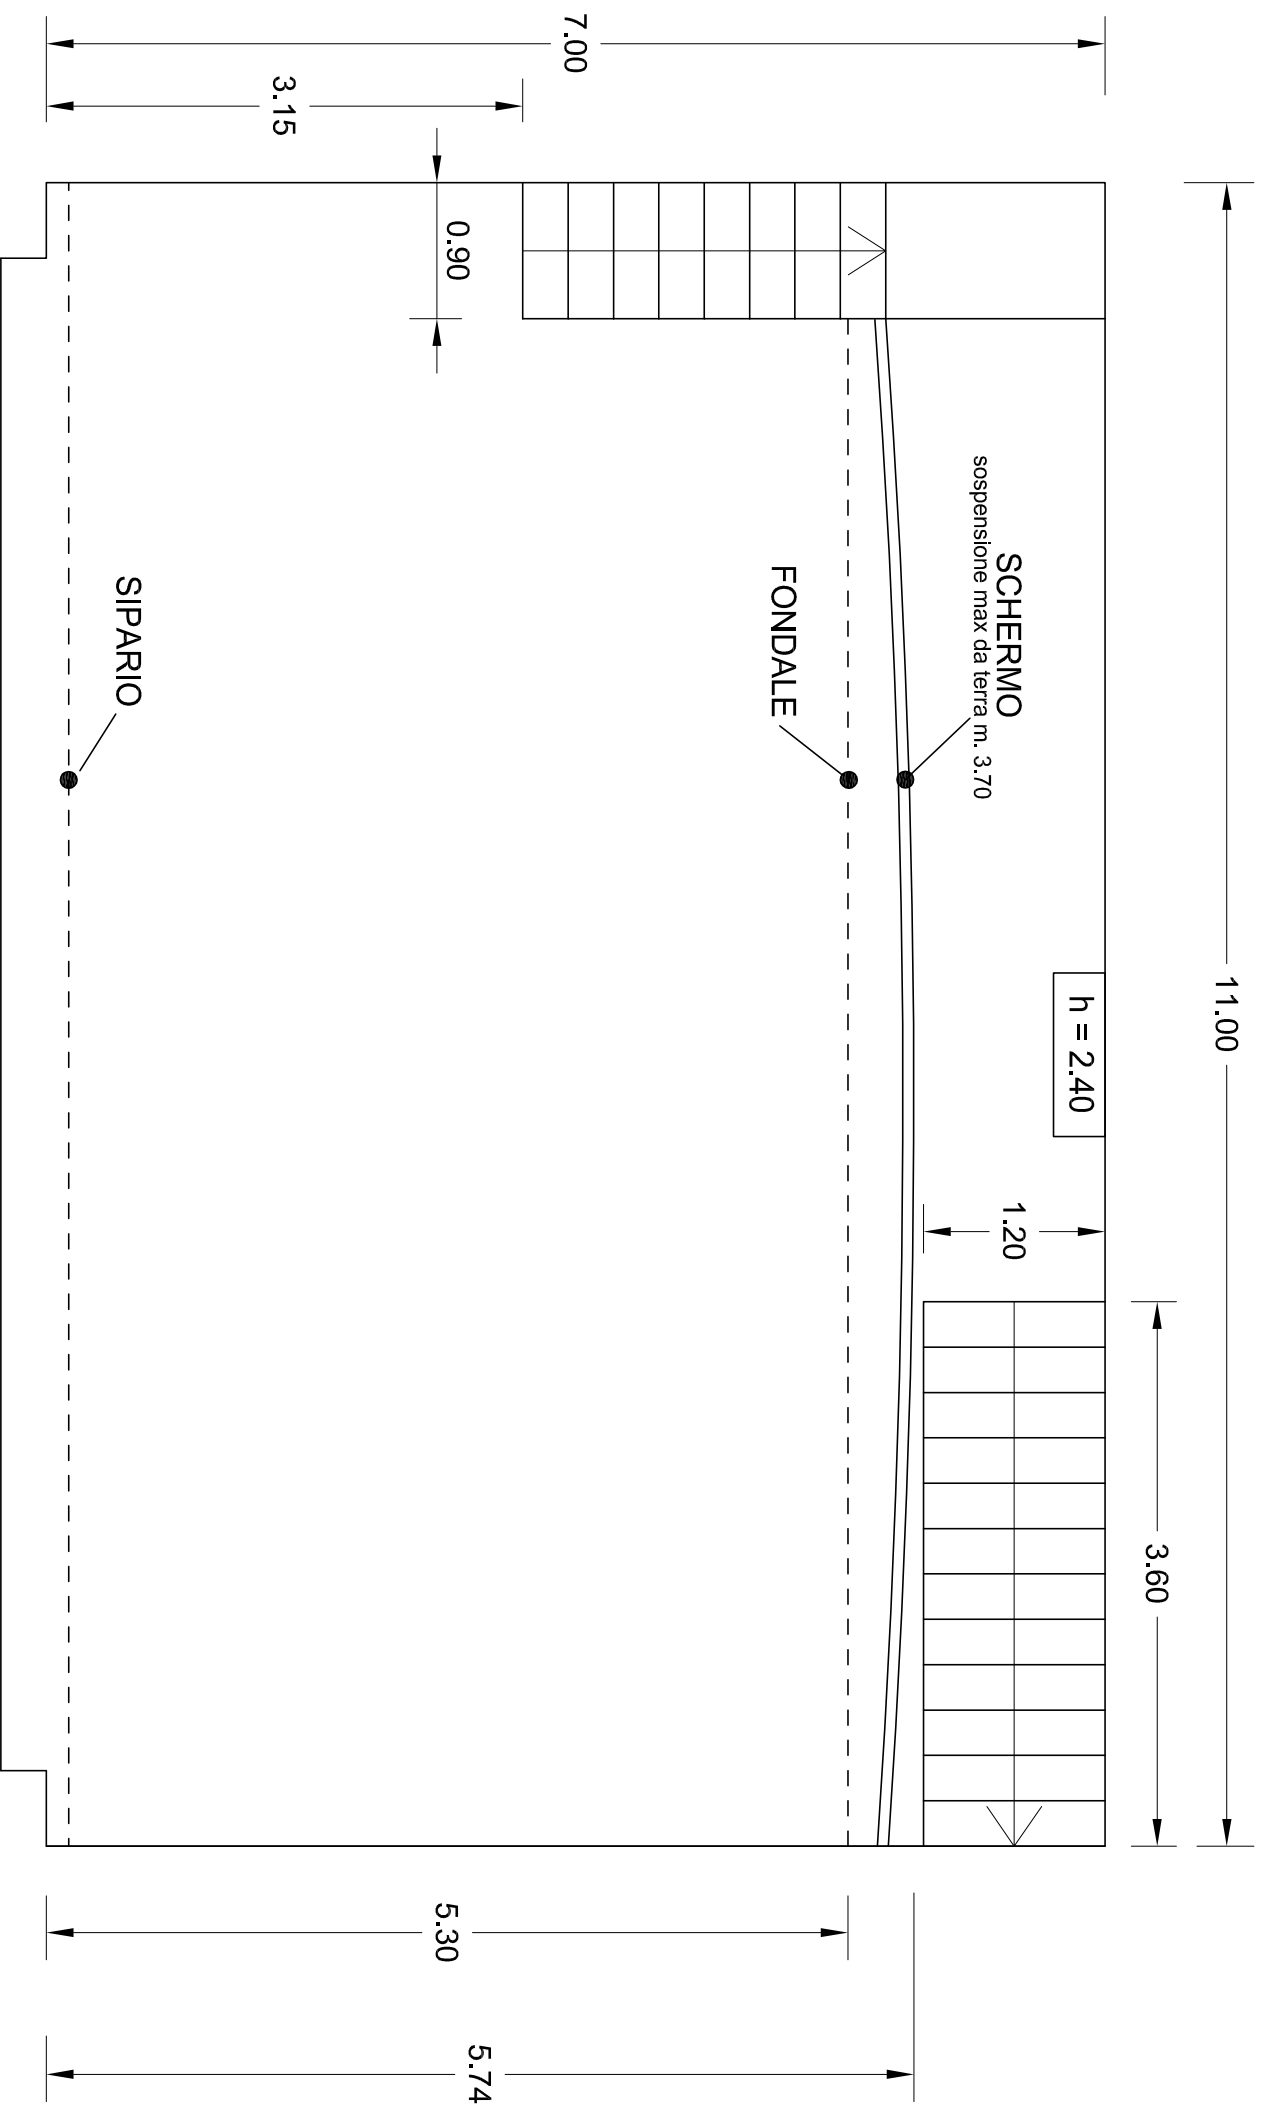

PLATEA